


露天風呂増設提案 某ホテルの例 [その2]

増設計画のご提案 [温泉・給水・給湯・空調換気設備の考え方]

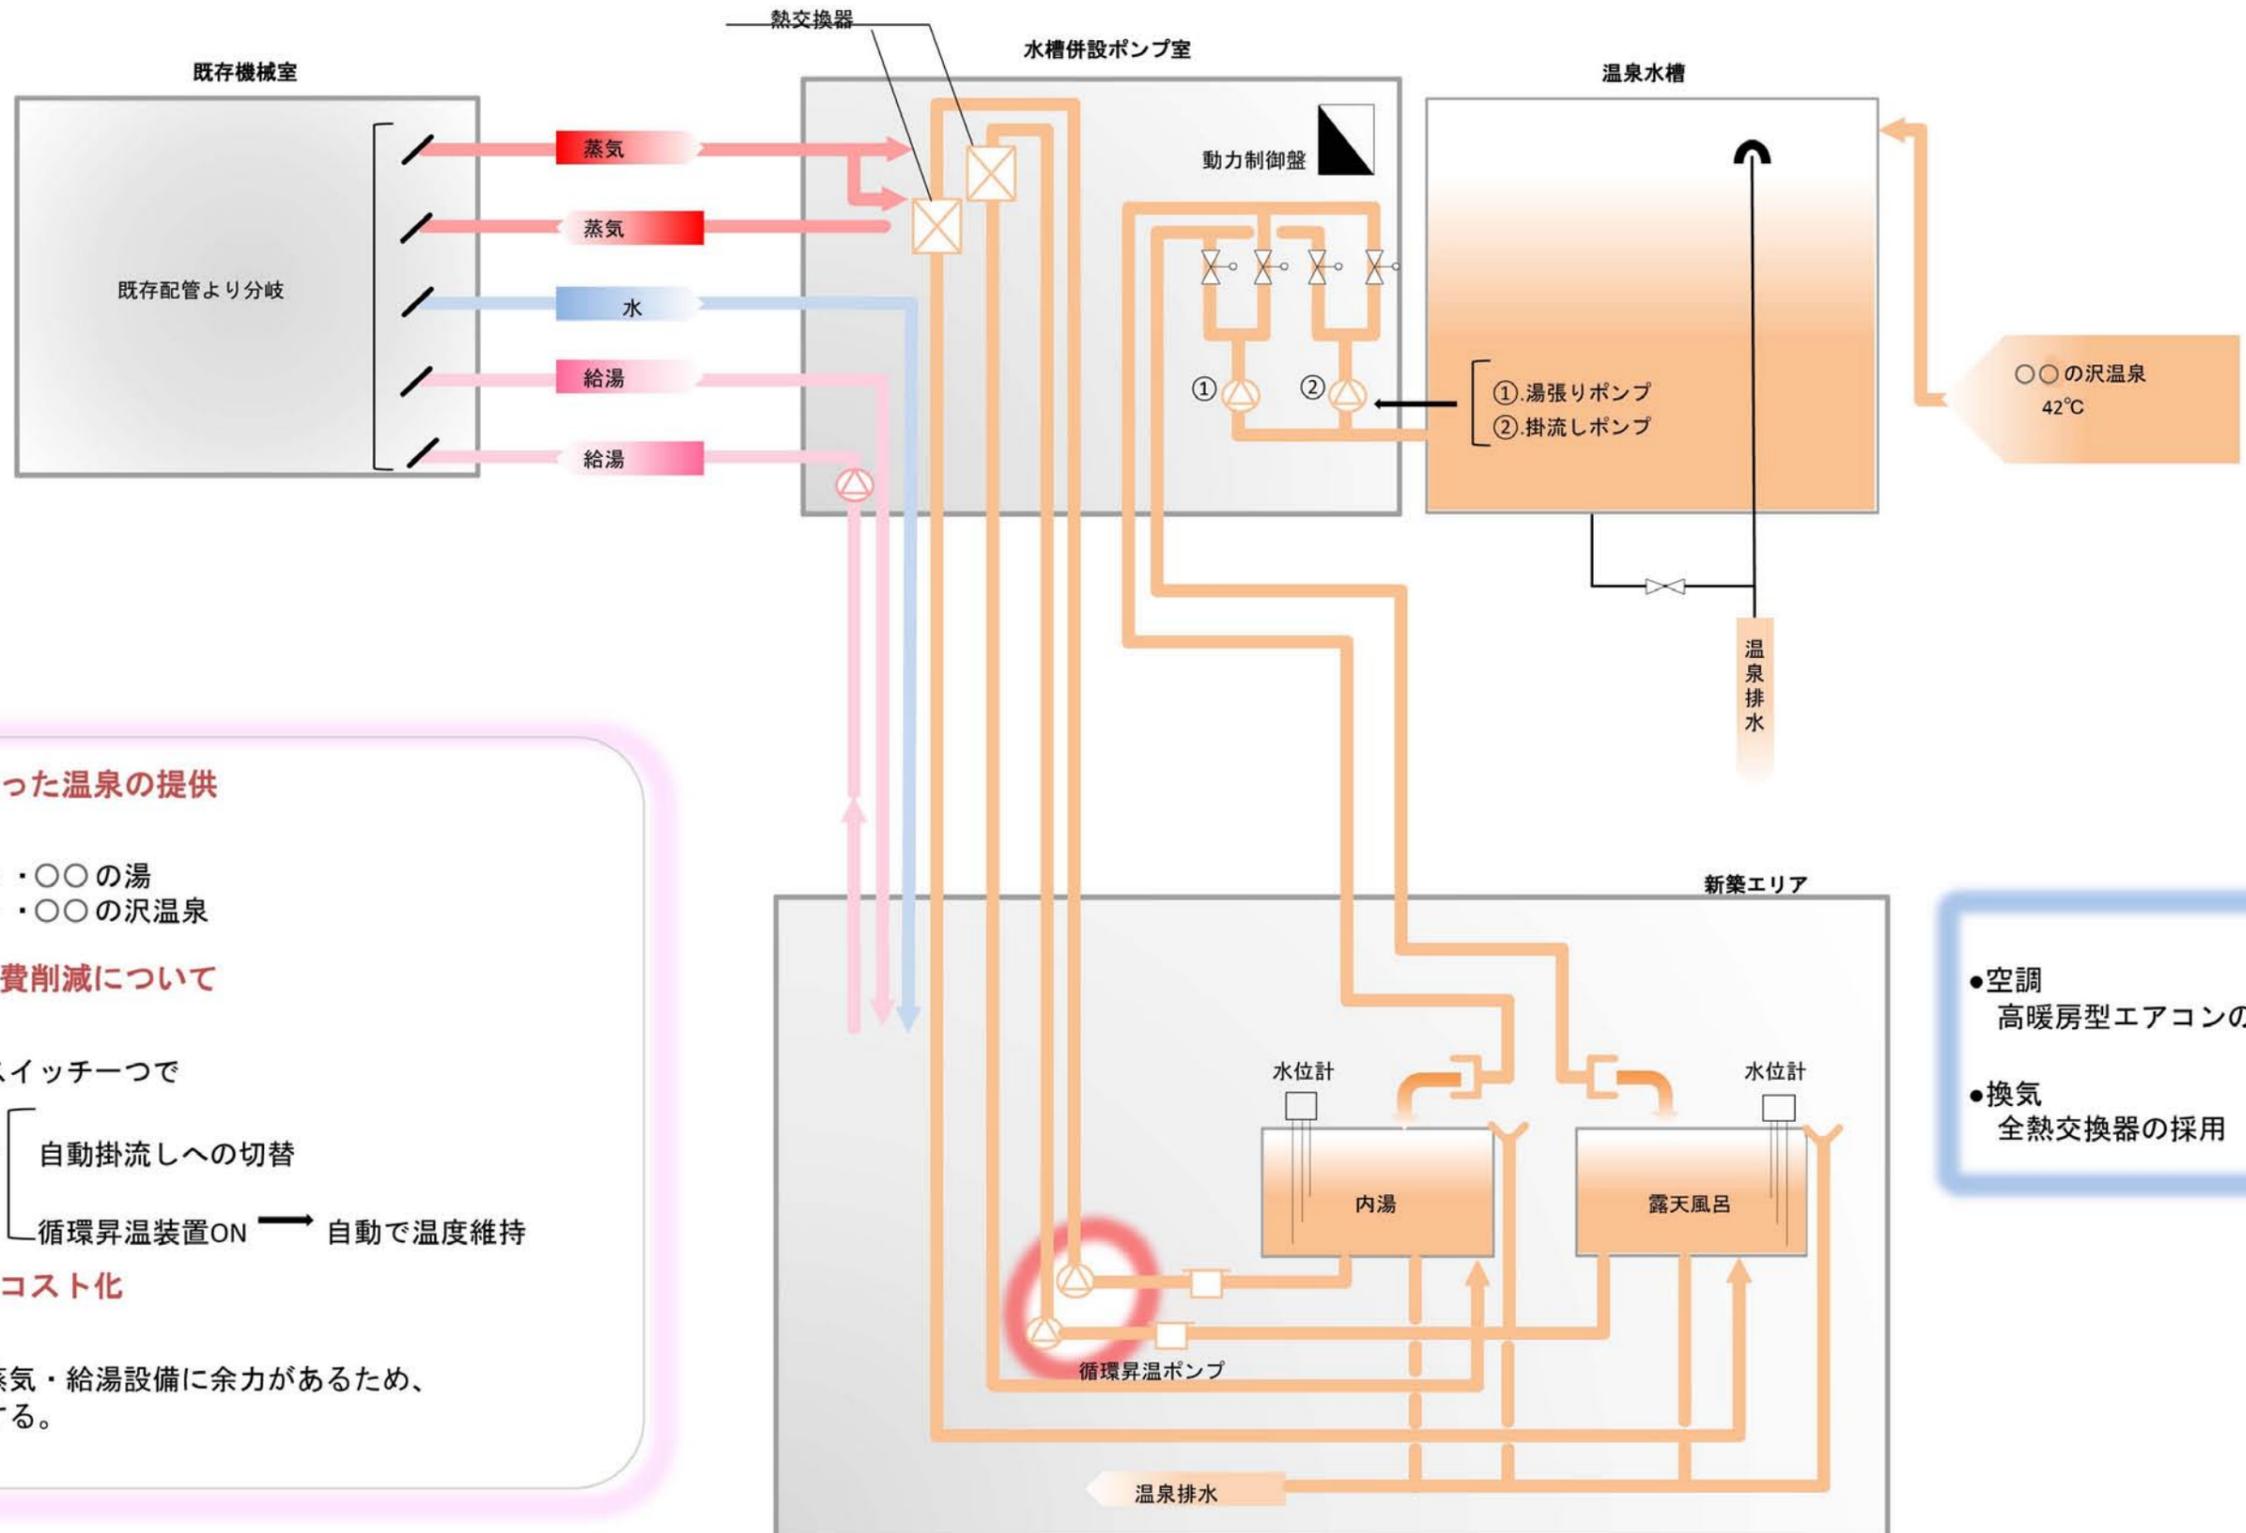

コンセプト

既存浴槽と異なった温泉の提供

- ・ 既存浴槽 . . . 〇〇の湯
- ・ 新築浴槽 . . . 〇〇の沢温泉

管理の為の人的費削減について

動力制御盤面のスイッチ一つで

自動湯張り

→ 自動掛流しへの切替

循環昇温装置ON → 自動で温度維持

熱源設備のローコスト化

既存機械室内の蒸気・給湯設備に余力があるため、これらより分岐する。

- 空調
高暖房型エアコンの採用
- 換気
全熱交換器の採用